
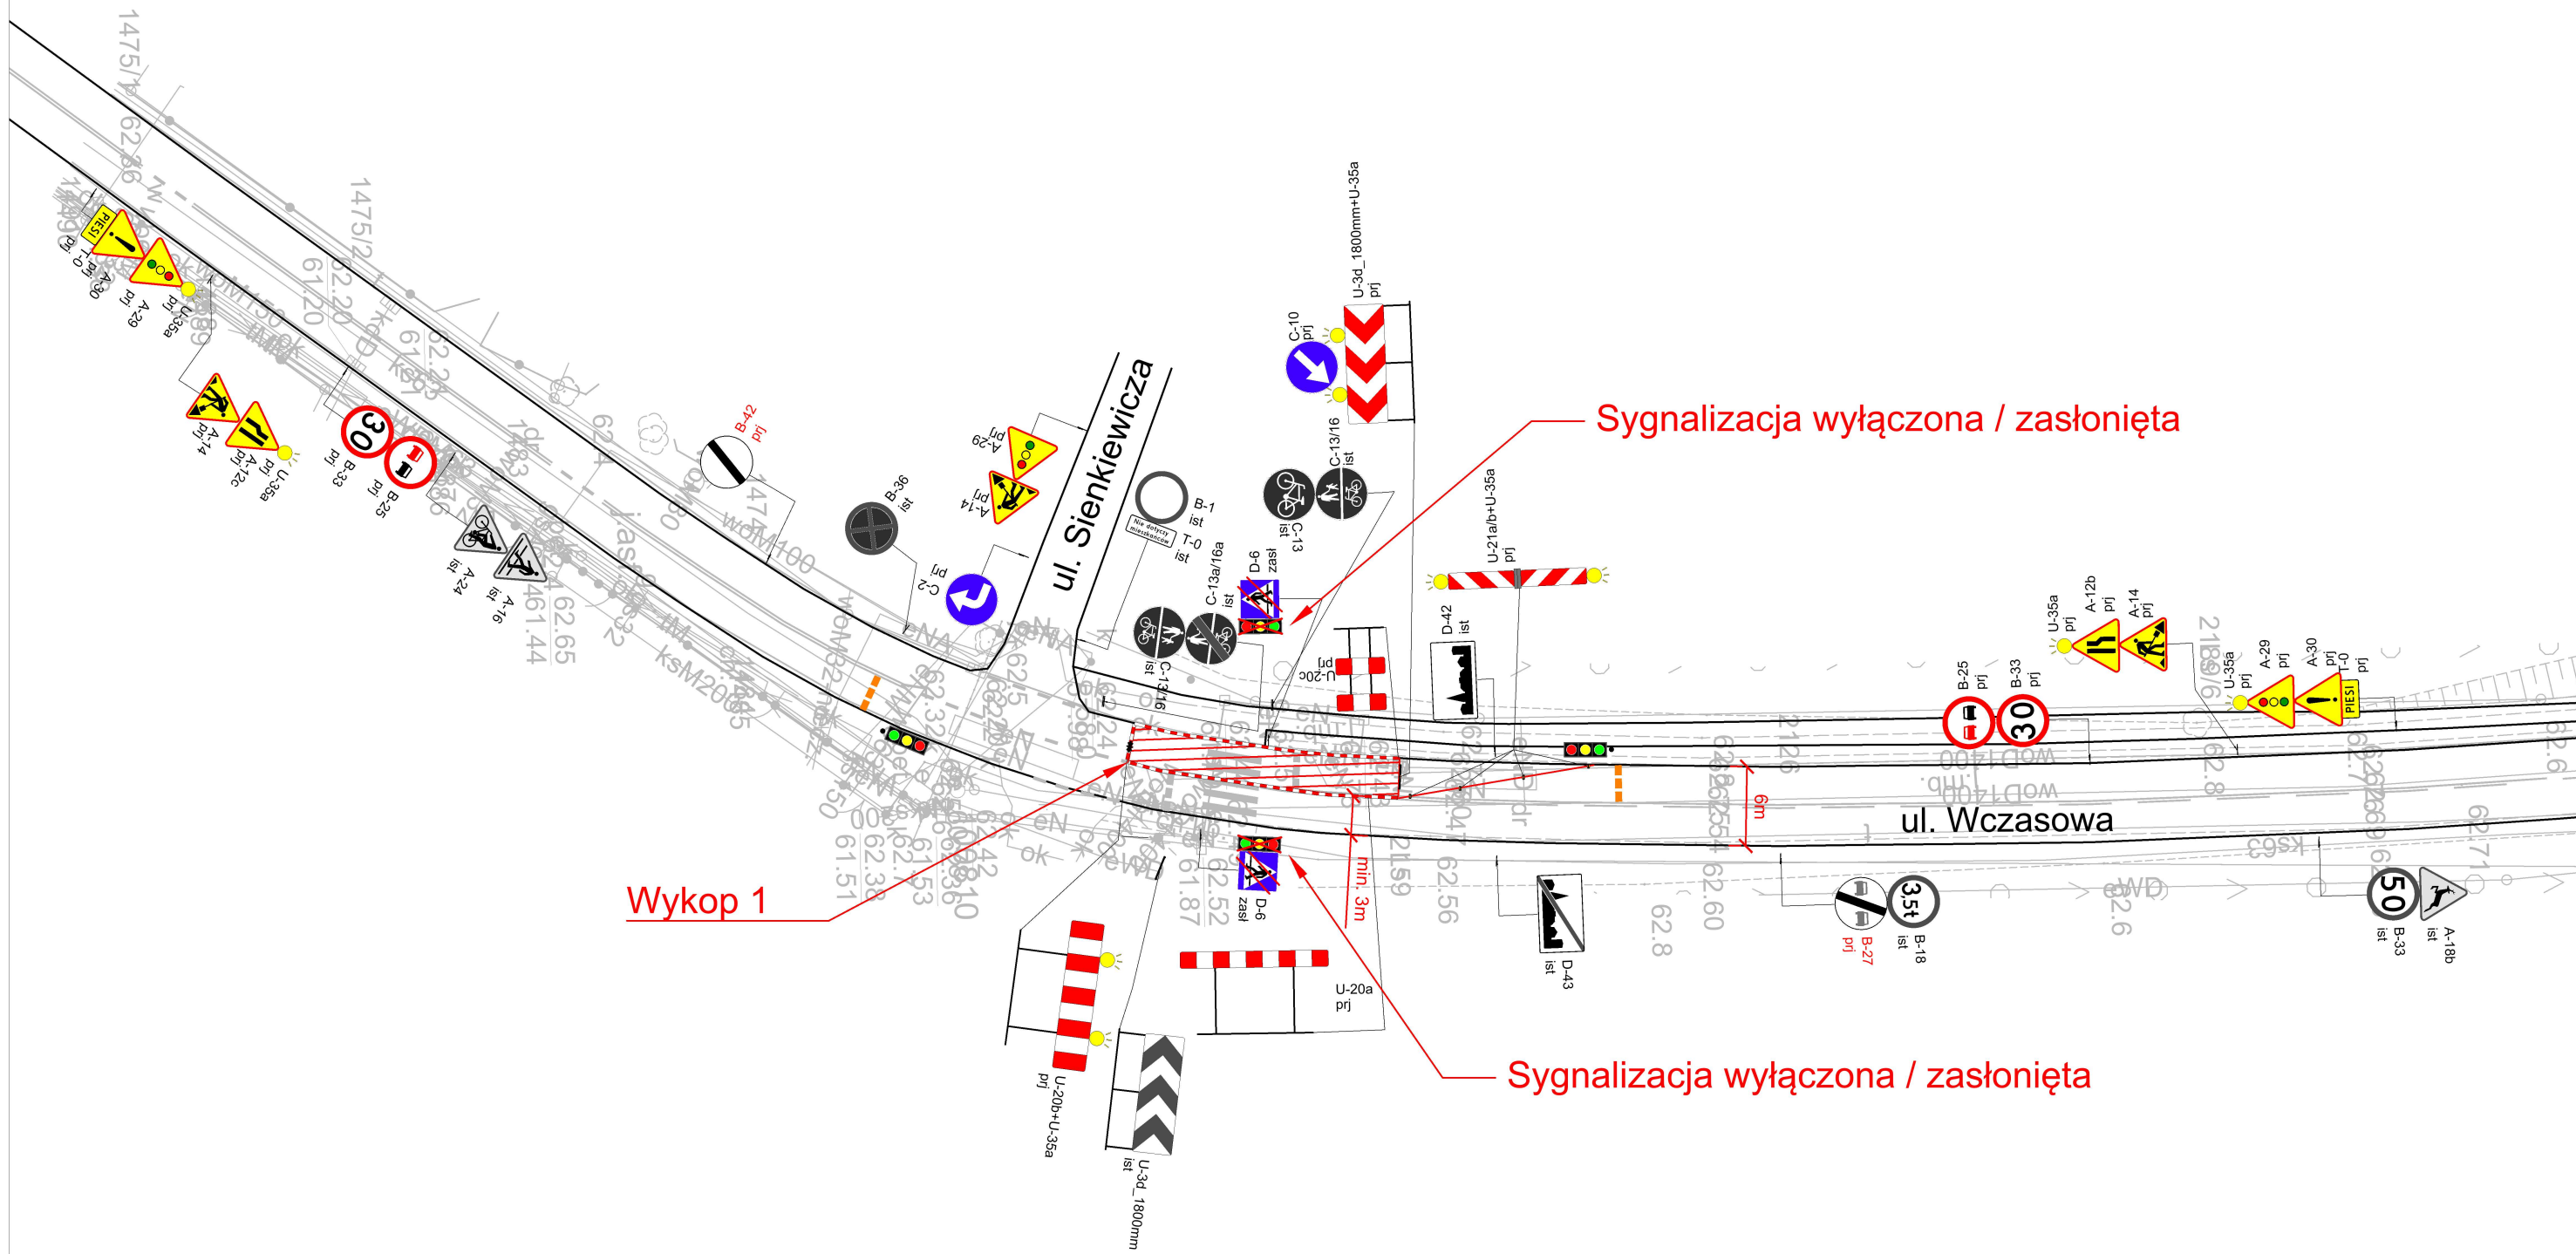


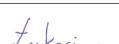

- Oznakowanie będzie obowiązywać również po zakończeniu prac, na czas odtwarzania nawierzchni
- Zapora drogowa U-20a ustawiona będzie wyłącznie w czasie prac związanymi z wykopami głębokimi

LEGENDA:

-  - ist. znaki pionowe
-  - proj. znaki pionowe
-  - ist. znaki poziome
-  - proj. znaki poziome
-  - zakres robót

Jednostka Projektowa :  PPU Dromo Sp z o.o.		Nazwa opracowania : Projekt czasowej organizacji ruchu na czas reliningu sieci wodociągowej na ul. Wczasowej w m. Puszczykowo (DP 2490P)	
Nr rys.: 1.	Data: Wrzesień 2025		
	Nazwa rysunku: Etap I		
Skala: 1:500	Budowa: Puszczykowo ul. Wczasowa Terlan		
		Projektant: inż. Jakub Łukasiewicz	Podpis: 
		Sprawdzający: inż. Wojciech Dymalski	Podpis: 