


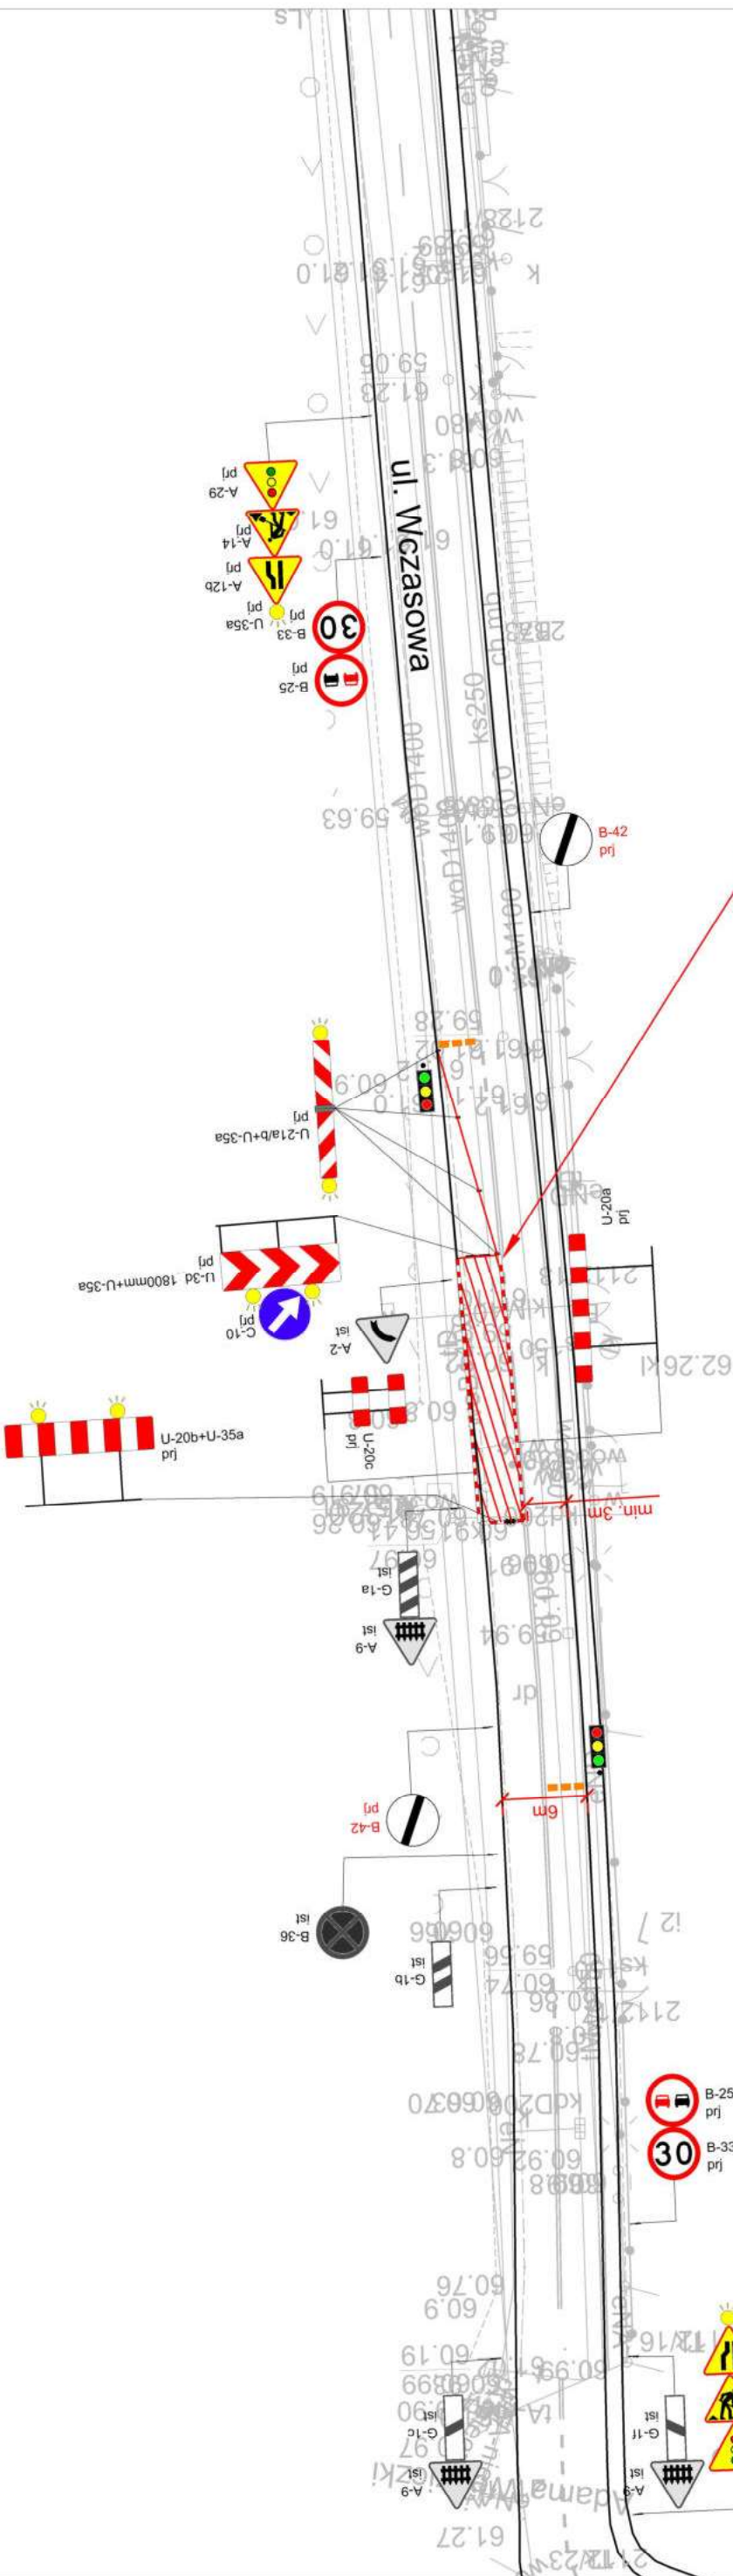

Wykop 6.2 (ok. 250m od wykopu 5)



Jednostka Projektowa :		Nazwa opracowanie :	
DROMO		Projekt czasowej organizacji ruchu	
Nr rys.: 6.2a		na czas reelinngu sieci wodociągowej na ul. Wczasowej	
Data: grudzień 2025		w m. Puszczkowo (DP 2490P)	
Nazwa rysunku: Etap VI		Projektant: inż. Jakub Łukasiewicz	
Skala: 1:500		Sprawdzający: inż. Wojciech Dymalski	
Budowa: Puszczkowo ul. Wczasowa		Podpis: Łukasiewicz	
Terian		Dymalski	

LEGENDA:

	- ist. znaki pionowe
	- ist. znaki poziome
	- proj. znaki pionowe
	- proj. znaki poziome
	- zakres robót