
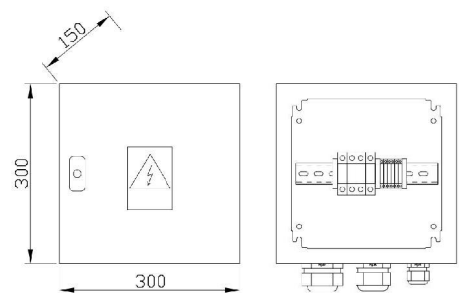


Szafa zasilająco-sterująca

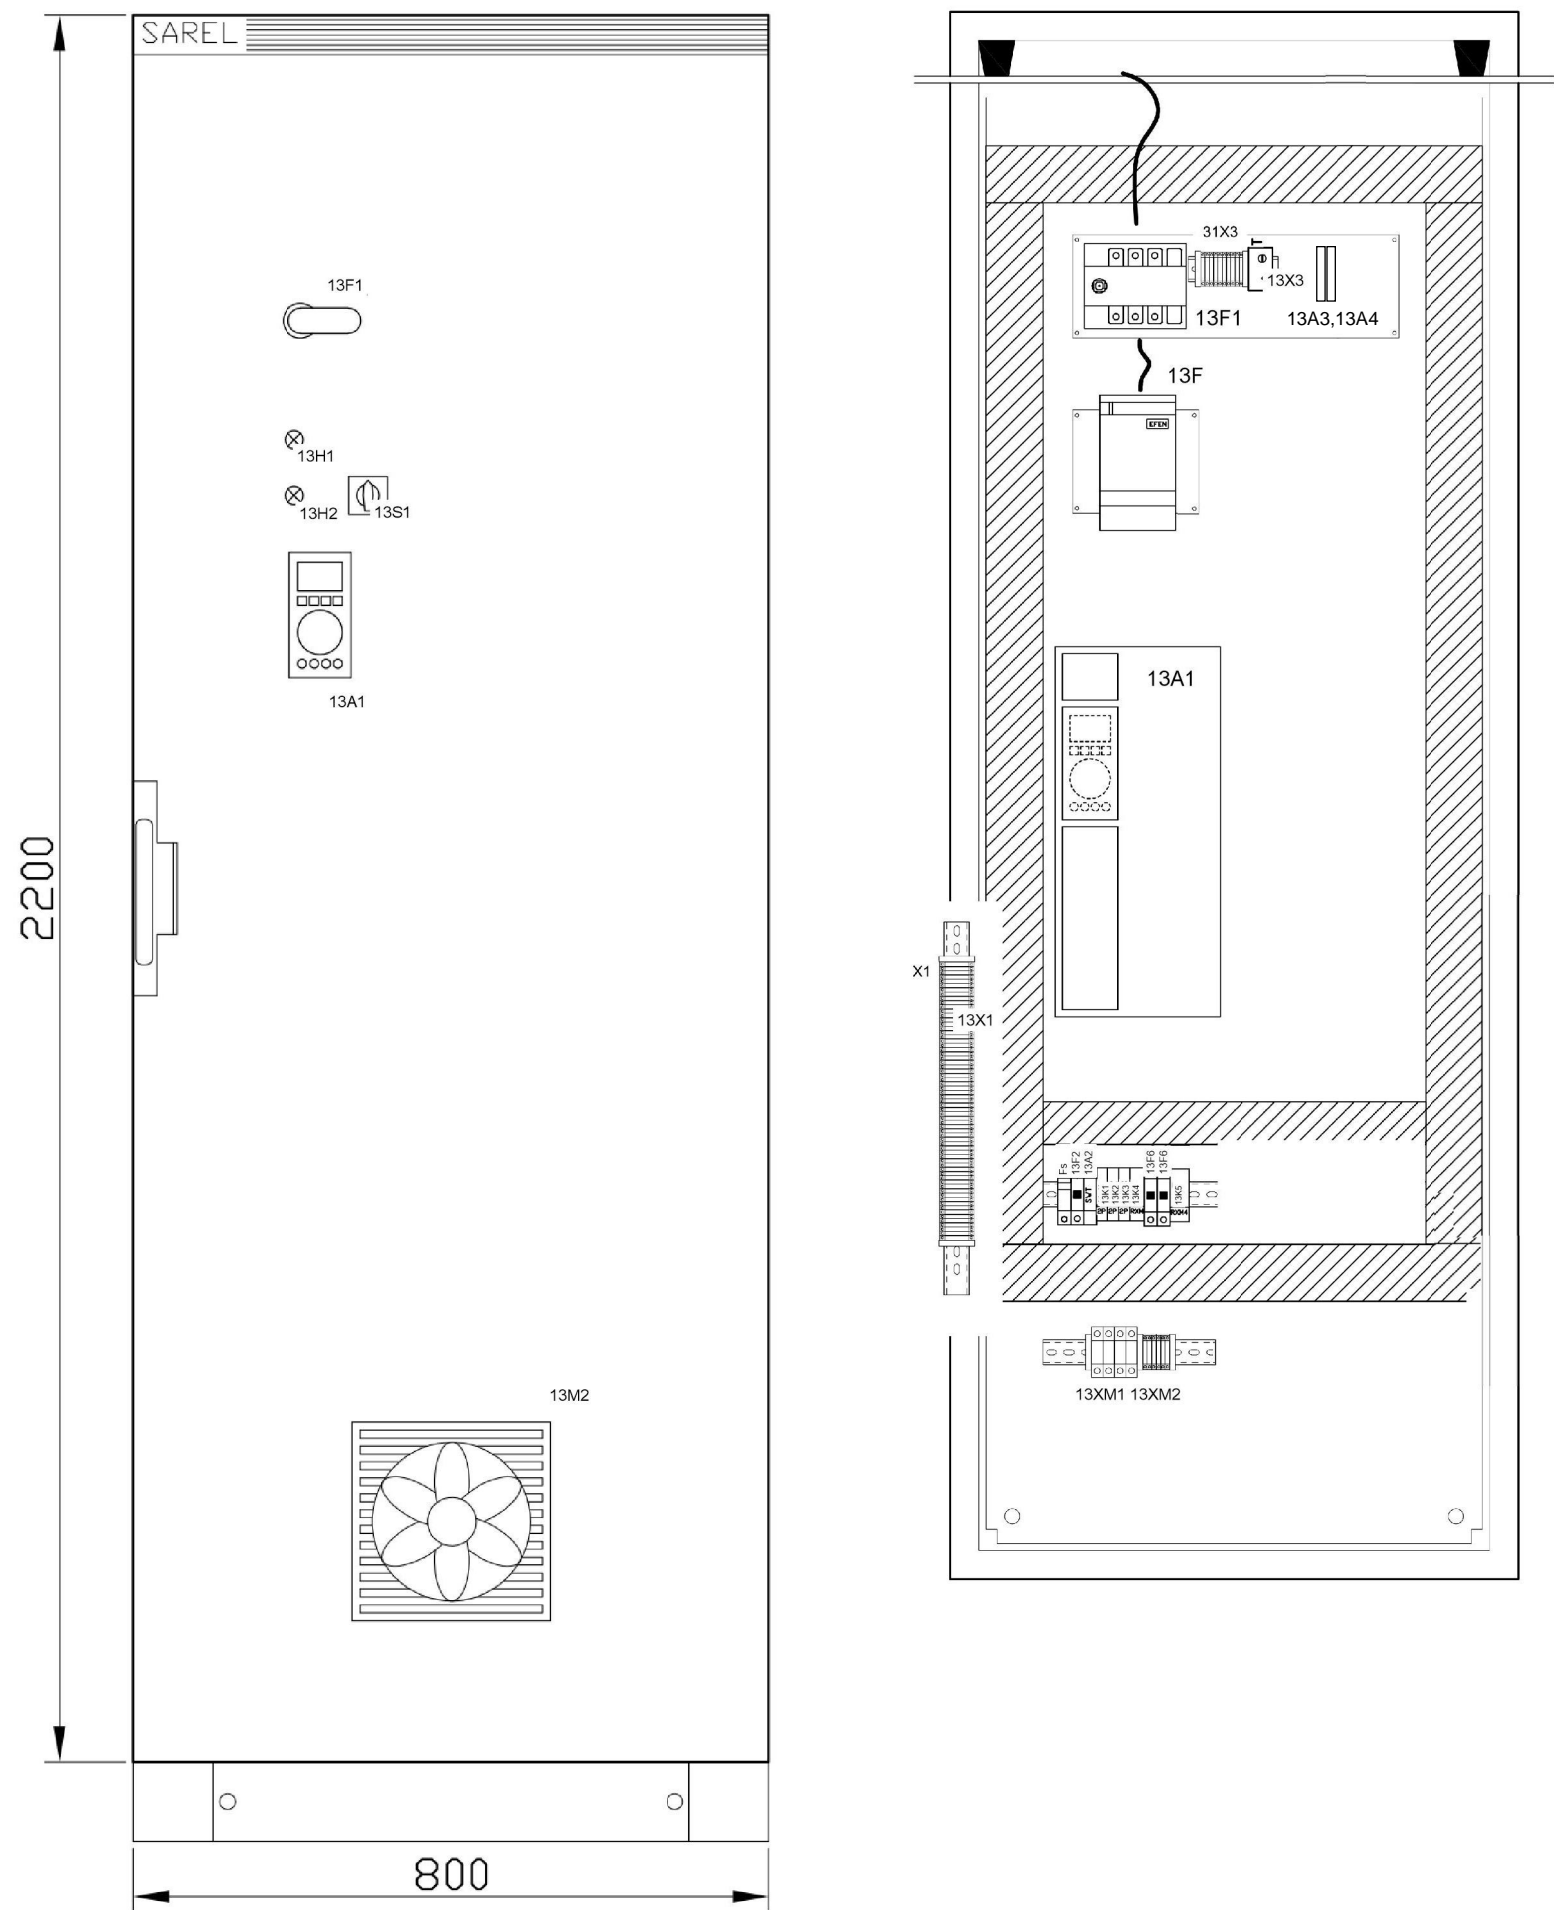

Puszka na pomoście

Jednostka projektowa:	<div><div>ARCHITEKT MAGDALENA ŁUNKIEWICZ UL. WIERZBOWA 42, 62-080 LUSOWO NIP 972 11 62 140, tel. 781 653 733</div></div>			
Obiekt:	PRZEBUDOWA BUDOWLI TJ. MONTAŻ TRZECIEGO MIESZADŁA POMPUJĄCEGO W BIOREAKTORACH NR 10.1 -10.6. NA TERENIE CENTRALNEJ OCZYSZCZALNI ŚCIEKÓW W KOZIEGŁOWACH. ul. Gdyńska 1, 62-028 Koziegłowy, dz. nr 4/9, 6, 9, 7/3, 8/2, 11/2, 12/2, 15/1, 15/2, 16/2, 17/2, 18, 22/2, jedn. ew. Czerwonak, ob. ew. Koziegłowy			
Zamawiający:	AQUANET S.A. ul. Dolna Wilda 126, 61-492 Poznań			
Faza projektu:	PROJEKT TECHNICZNY			
Branża:	ELEKTRYCZNA			
Treść rysunku:	ROZMIESZCZENIE ELEMENTÓW			
Projektant	Imię i Nazwisko	Numer i rodzaj uprawnień	Podpis	
Projektant główny:	MGR INŻ. STANISŁAW OLSZEWSKI	upr. w specjalności instalac.-inżynier. w br. elektr.b.o. nr 3/89/Pw		
Projektant sprawdzający:				
Zespół opracowujący:				
Opracowujący	MGR INŻ. RYSZARD KARP	-		
Projektant:	-	-		
Numer projektu	Data	Skala	Format rysunku [mm]	Numer rysunku
A_046	12.2022r.	-	297x420	E_02
Rozpowszechnianie i powielanie niniejszej dokumentacji bez zgody posiadacza praw autorskich jest zabronione! Dz.U.24/1994,poz.83,art.115-118. Prawa autorskie dla Architekt Magdalena Łunkiewicz. Wszelkie prawa zastrzeżone. Copyright by Architekt Magdalena Łunkiewicz. All rights reserved.				
str. 9				