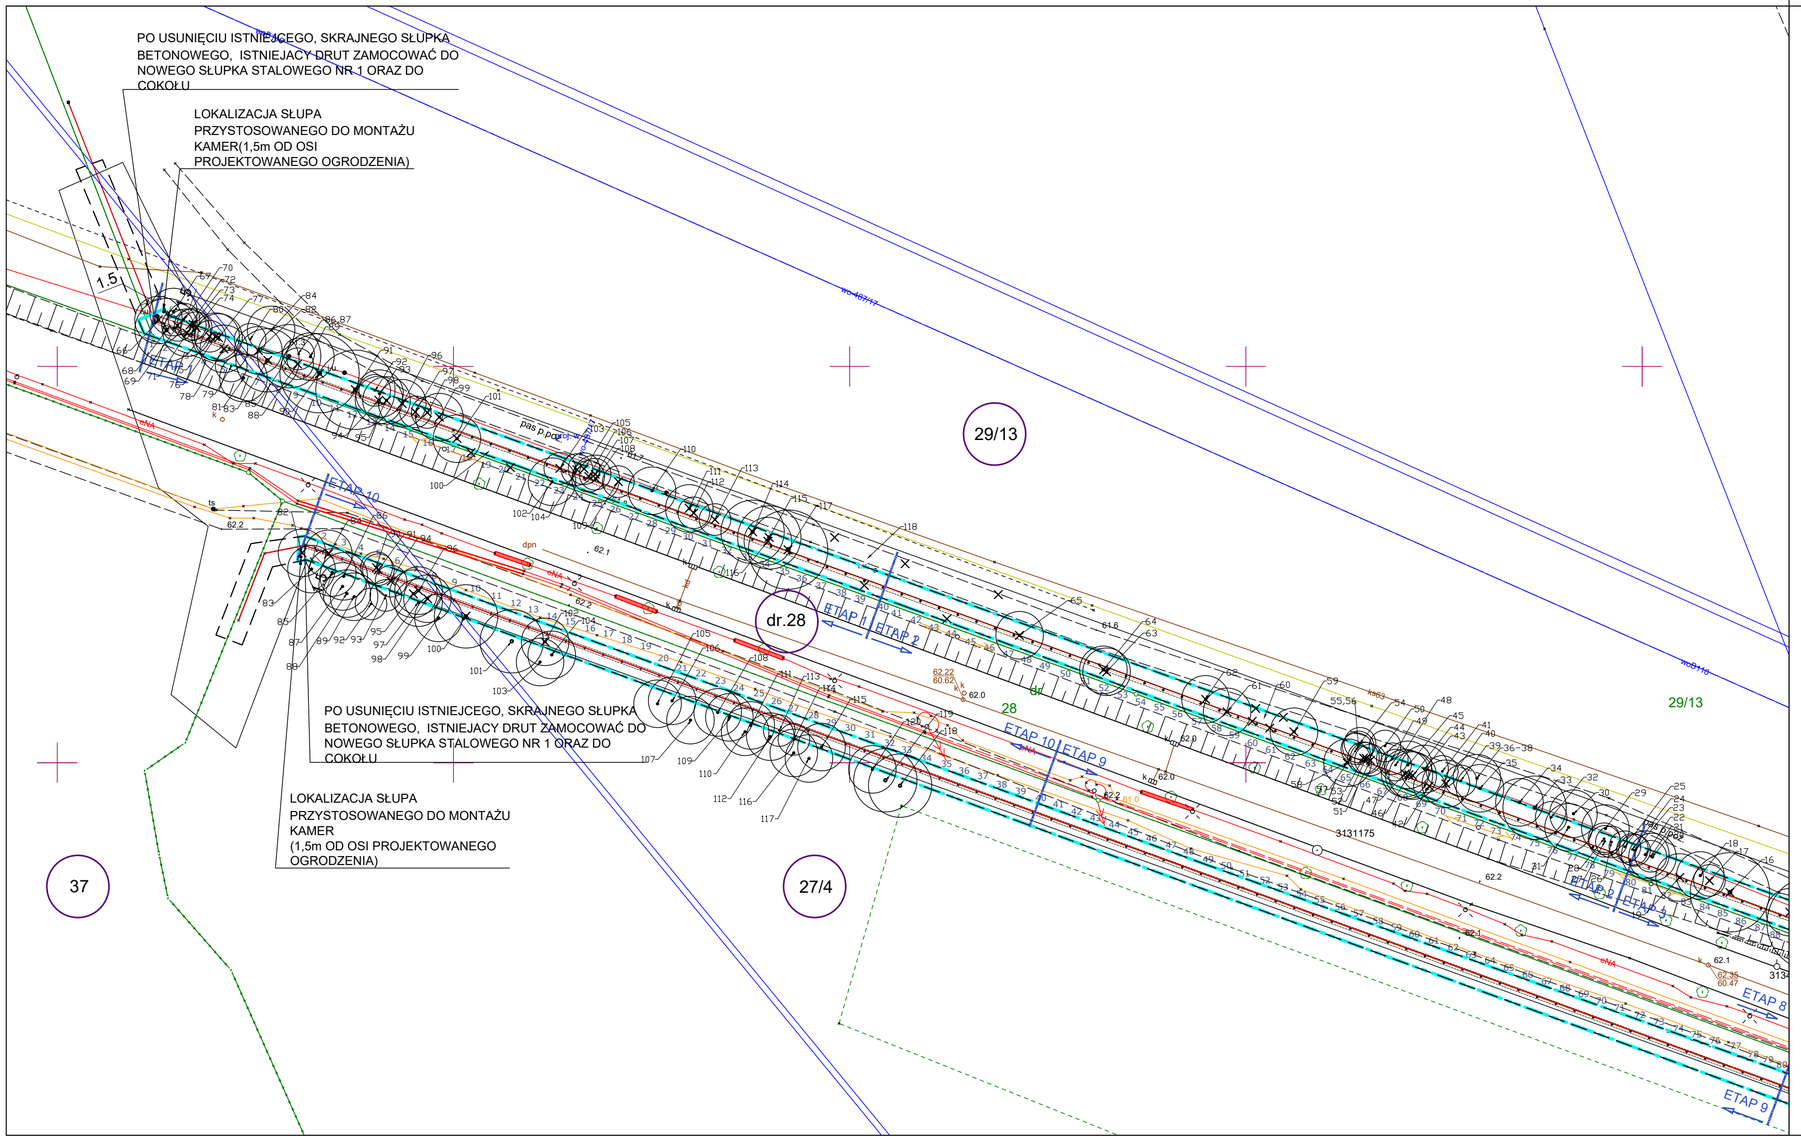
PO USUNIĘCIU ISTNIEJĄCEGO, SKRAJNEGO SŁUPKA BETONOWEGO, ISTNIEJĄCY DRUT ZAMOCOWAĆ DO NOWEGO SŁUPKA STALOWEGO NR 1 ORAZ DO COKOŁU
LOKALIZACJA SŁUPA PRZYSTOSOWANEGO DO MONTAŻU KAMER(1,5m OD OSI PROJEKTOWANEGO OGRODZENIA)
PO USUNIĘCIU ISTNIEJĄCEGO, SKRAJNEGO SŁUPKA BETONOWEGO, ISTNIEJĄCY DRUT ZAMOCOWAĆ DO NOWEGO SŁUPKA STALOWEGO NR 1 ORAZ DO COKOŁU
LOKALIZACJA SŁUPA PRZYSTOSOWANEGO DO MONTAŻU KAMER (1,5m OD OSI PROJEKTOWANEGO OGRODZENIA)
1.5
ETAP 1
ETAP 2
ETAP 10
ETAP 9
ETAP 8
ETAP 7
ETAP 6
ETAP 5
ETAP 4
ETAP 3
dr.28
dr
29/13
28
37
27/4
3131175
3131176
