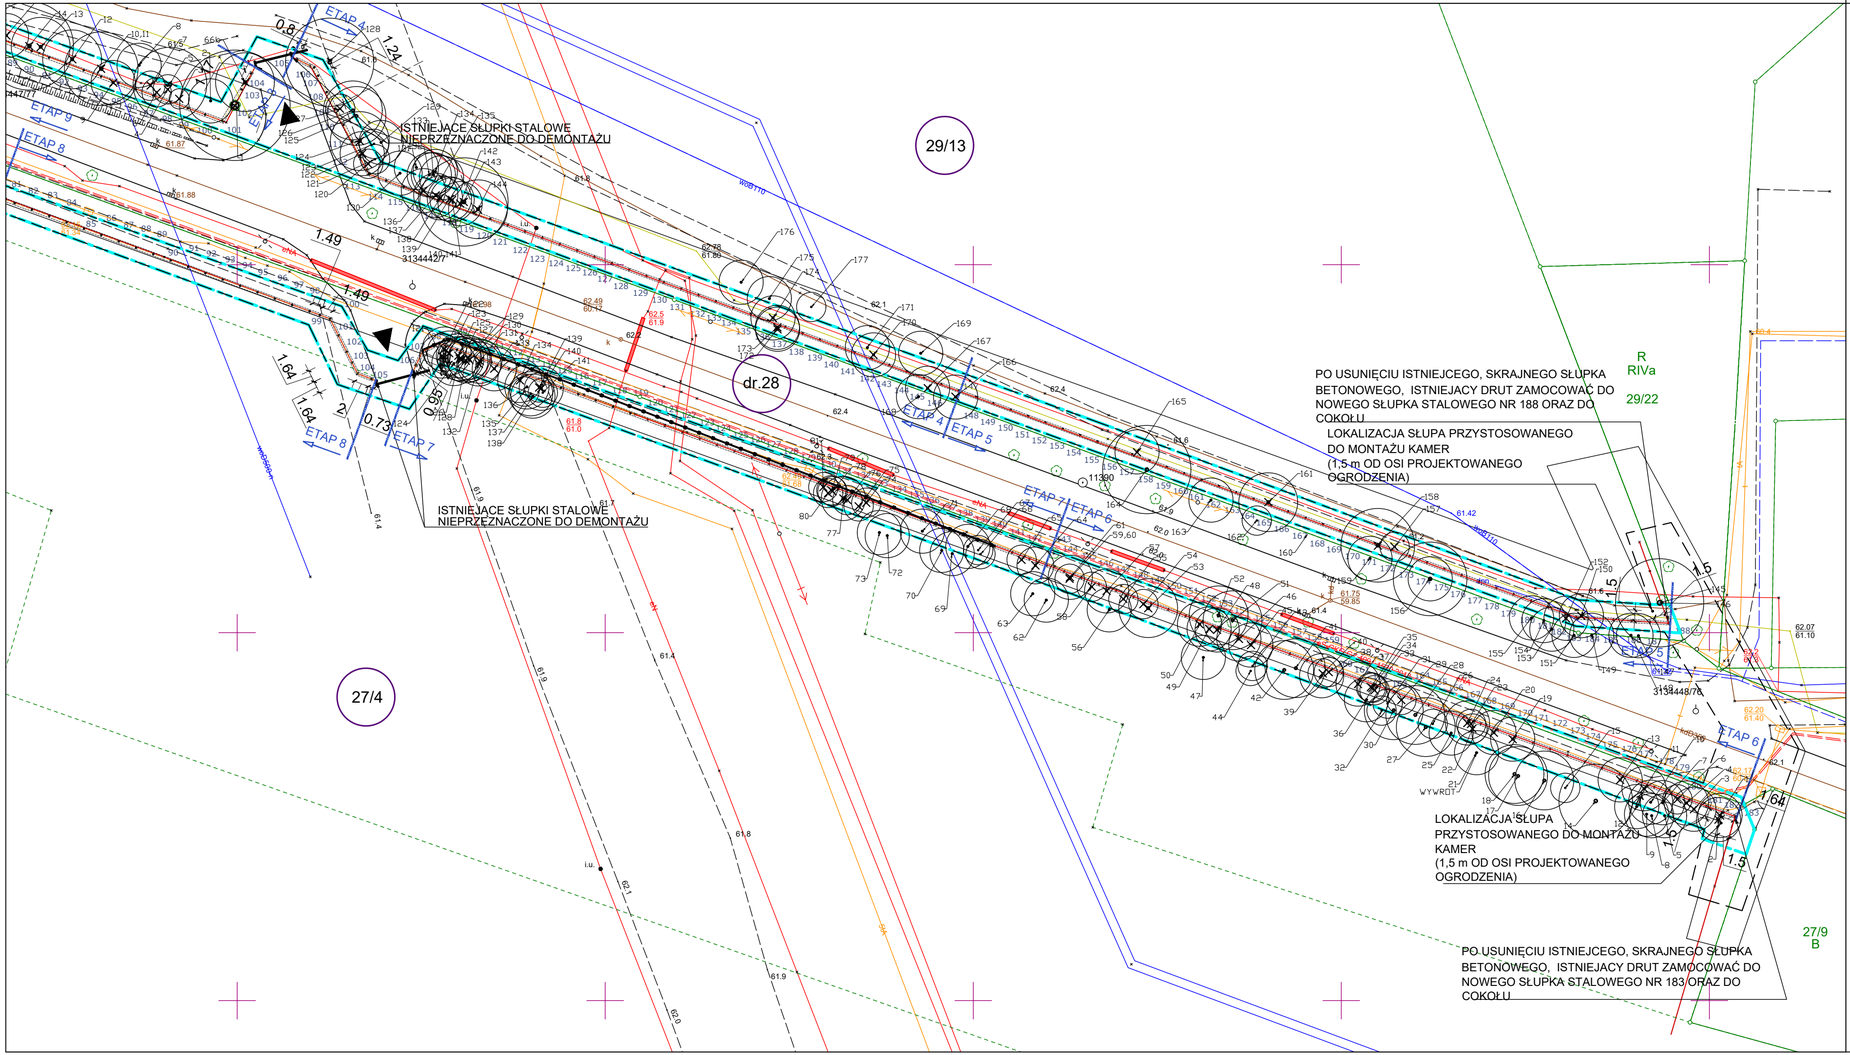

LEGENDA:

- ZASIĘG AKTUALIZACJI MAPY DO CELÓW PROJEKTOWYCH
- GRANICE OPRACOWANIA
- GRANICE DZIAŁKI NR 370
- ISTNIEJĄCE OGRODZENIE
- PROJEKTOWANE OGRODZENIE Z NUMERACJĄ SŁUPKÓW
- ZASIĘG PROJ. FUNDAMENTU POD SŁUPKI I COKÓŁ OGRODZENIA
- BRAMA WJAZDOWA
- 628/5 NUMER DZIAŁKI EWIDENCYJNEJ
- SIEĆ WODOCIĄGOWA
- SIEĆ ELEKTROENERGETYCZNA
- SIEĆ TELETECHNICZNA
- ISTNIEJĄCE DRZEWA IGLASTE

SCHEMAT ARKUSZY:

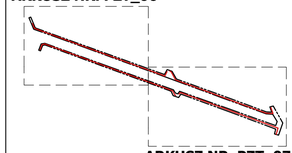

PROSYSTEM
Biuro Projektów i Realizacji Inwestycji
ca. Bolesława Śmiałego 30/75, 60-862 Poznań,
tel: (61) 622 95 18, fax: (61) 622 95 19
www.prosystem-poznan.pl
e-mail : biuro@prosystem-poznan.pl

Investor / Inwestor

AQUANET S.A.

61-492 Poznań, ul. Dolna Wilda 126

Branch / Branża: **ARCHITEKTURA**

Project Phase / Stadium dokumentacji: **PROJEKT BUDOWLANY**

Investment / address
Nazwa inwestycji / adres:

J.EW. 302102_1 PUSZCZYKOWO, OBRĘB 0003 NIWKA, ARK. 12, DZ. NR 1136
J.EW. 302110_4 MIASTO MOSINA, OBRĘB 0001 MOSINA, ARK. 17, DZ. NR 2636/1
J.EW. 302110_4 MIASTO MOSINA, OBRĘB 0001 MOSINA, ARK. 17, DZ. NR 628/4
J.EW. 302110_4 MIASTO MOSINA, OBRĘB 0001 MOSINA, ARK. 17, DZ. NR 628/5
J.EW. 302110_4 MIASTO MOSINA, OBRĘB 0001 MOSINA, ARK. 18 DZ. NR 929
J.EW. 302110_5 MOSINA, OBRĘB 0021 SOWINIEC, ARK. 1, DZ. NR 29/13
J.EW. 302110_5 MOSINA, OBRĘB 0021 SOWINIEC, ARK. 1, DZ. NR 27/4

Theme / Temat

DEMONTAŻ ISTNIEJĄCEGO I BUDOWA NOWEGO OGRODZENIA NA CZĘŚCI UJĘCIA WODY POZNAŃSKIEGO SYSTEMU WODOCIĄGOWEGO MOSINA-KRAJNOWO

Collaboration / Zespół projektowy :		Number of qualification / Numer uprawnień	Signature / Podpis
Main designer / Projektant	dr inż. arch. Roman Plich	WKP/0227/POOK/08 do projektowania bez ograniczeń w specjalności konstrukcyjno-budowlanej	
Director / Dyrektor	mgr inż. Julian Kaluba	68/87/Pw	

Drawning content / Treść rysunku

PROJEKT ZAGOSPODAROWANIA TERENU

Project number / Numer projektu	Date / Data	Scale / Skala	Number drawght / Numer rysunku
22/2022	05.2022	1: 500	PZT_07

Version / Wersja: "A"

Attention ! All rights reserved. / Wszelkie prawa zastrzeżone ! Powielanie lub wykorzystywanie niezgodnie z przeznaczeniem ! bez zgody B.P. I R.I. PROSYSTEM zabronione !