



WYPEŁNIENIE OGRODZENIA PRZY UL. TARGOWEJ

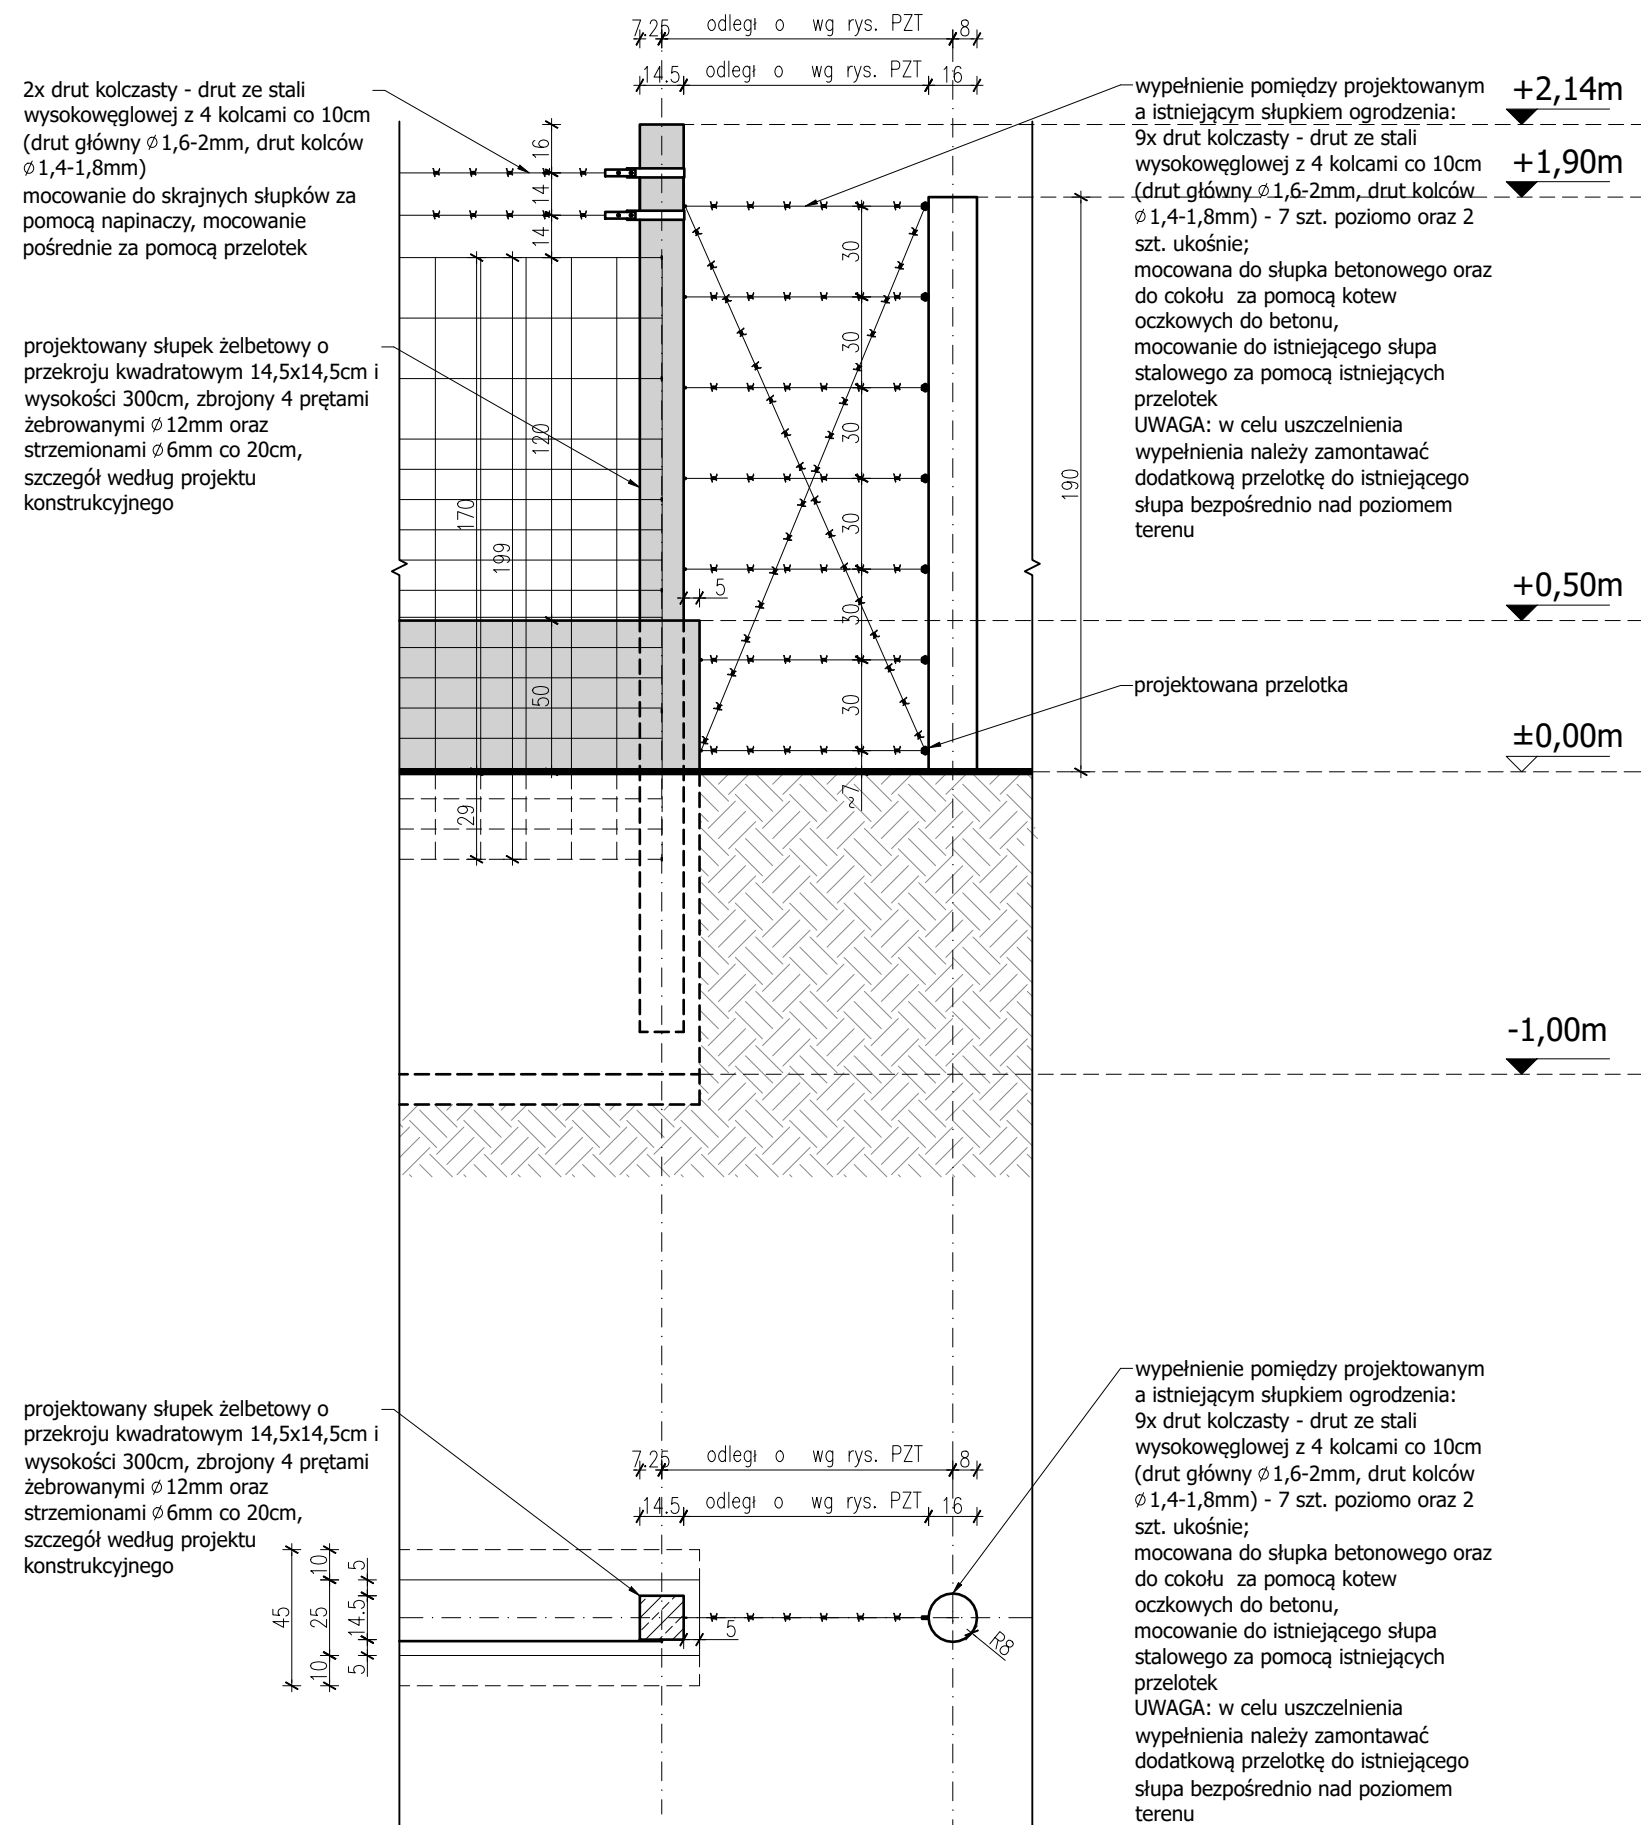

WYPEŁNIENIE OGRODZENIA PRZY UL. SOWINIECKEJ

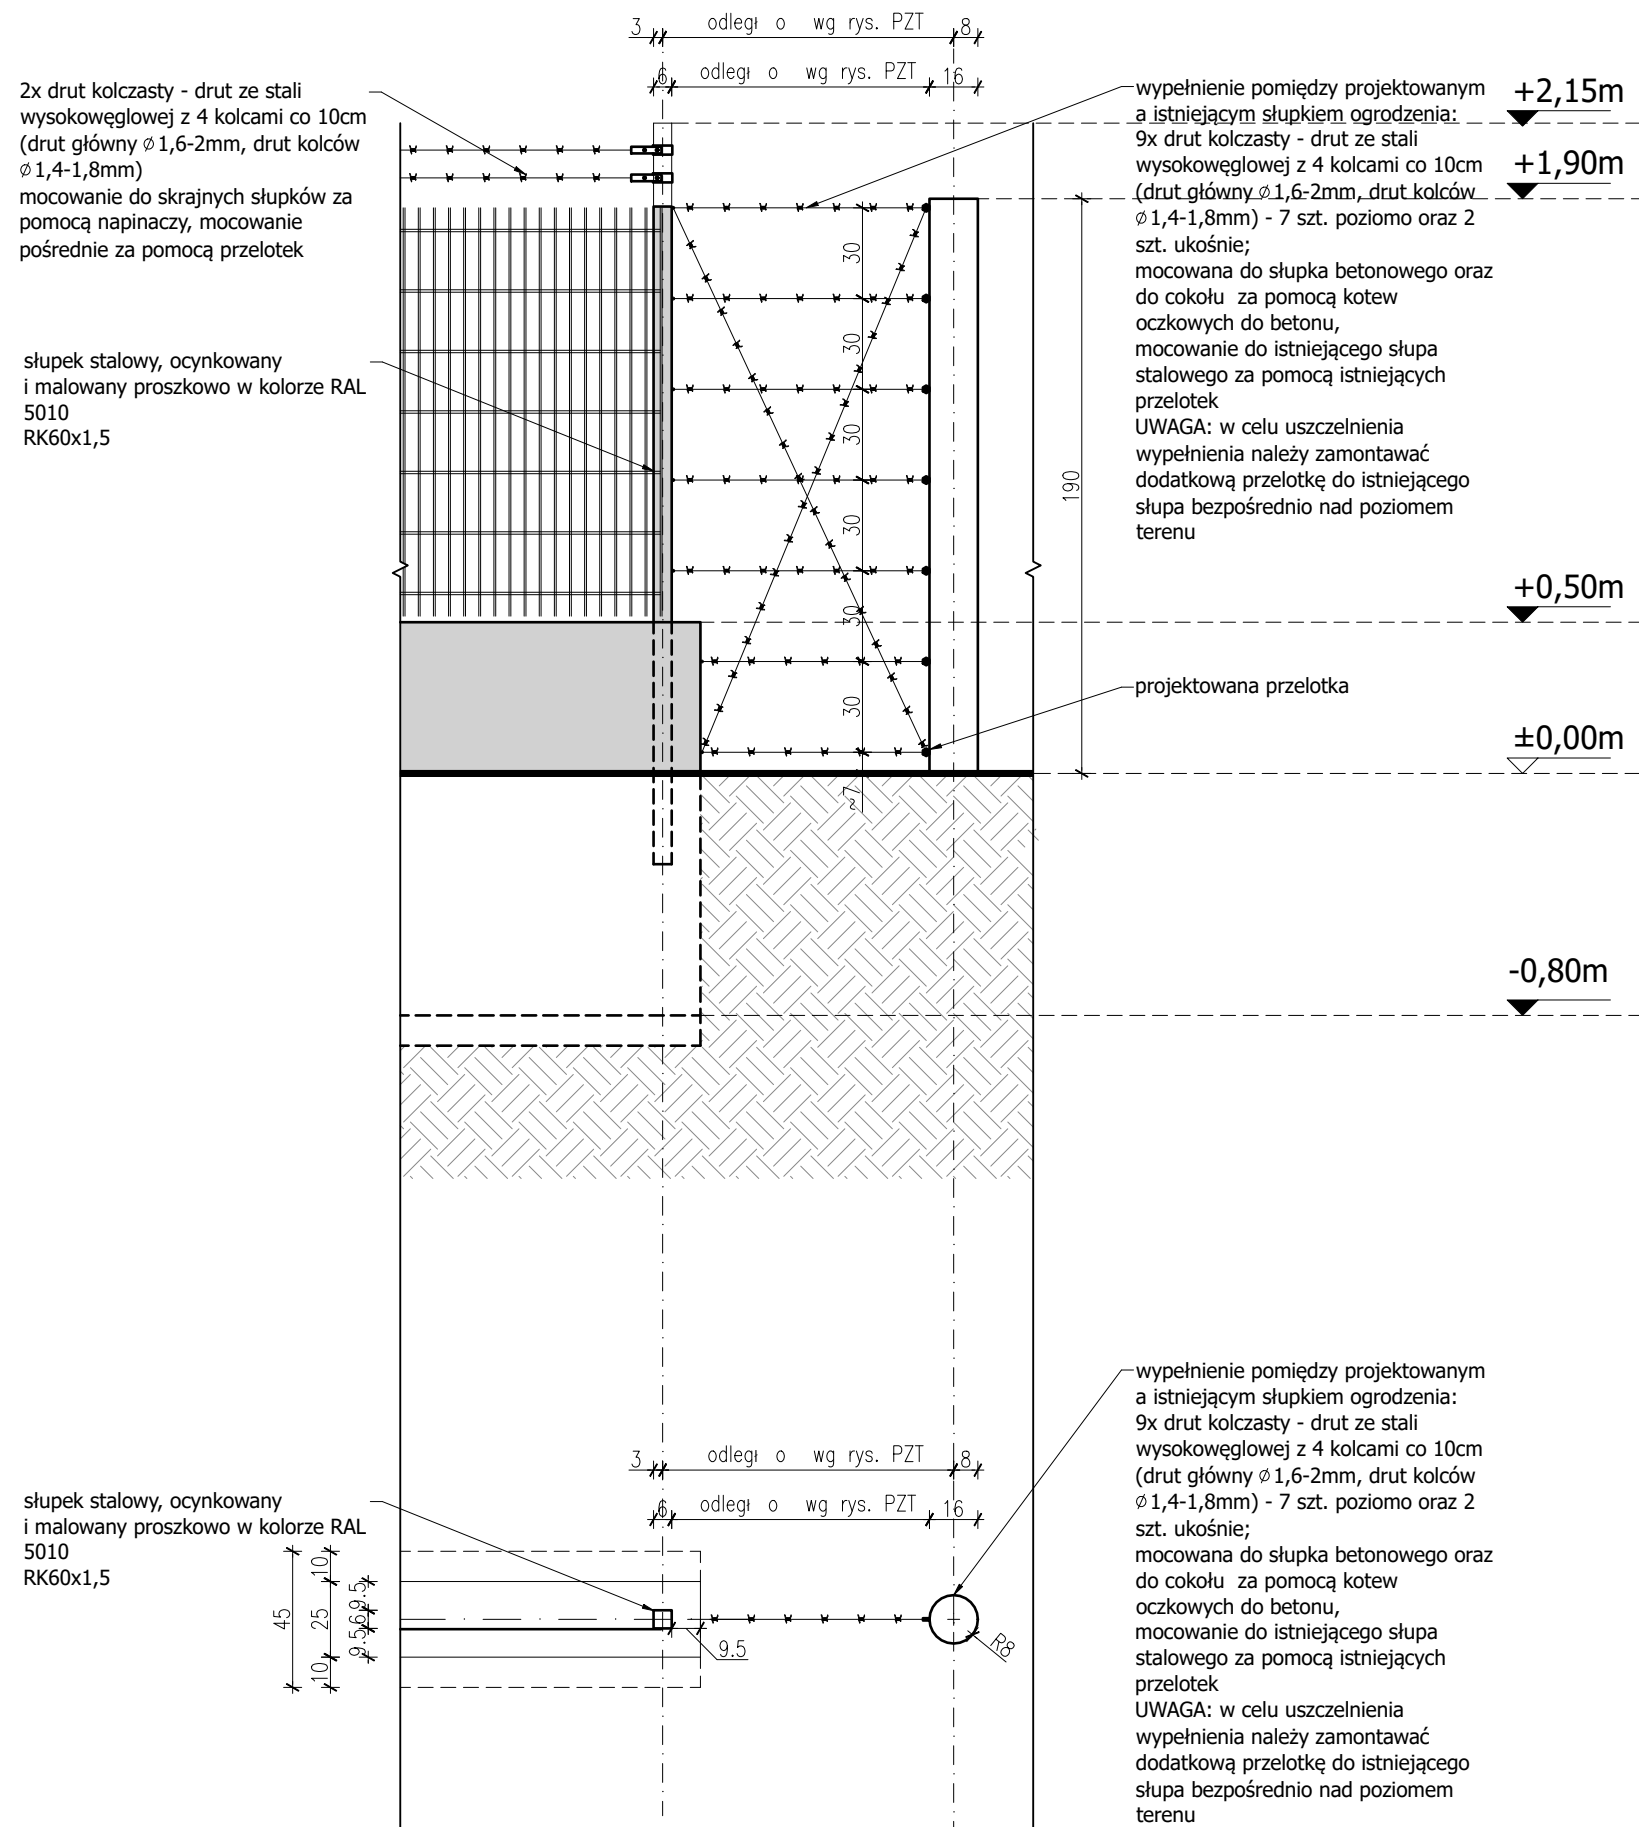

UWAGI OGÓLNE:

1. RYSUNKI ROZPATRYWAĆ ŁĄCZNIE Z POZOSTAŁYMI RYSUNKAMI DOTYCZĄCYMI ARCHITEKTURY ORAZ Z PROJEKTEM KONSTRUKCYJNYM.
2. WSZYSTKIE WYMIARY PODANE W cm
3. W PRZYPADKU NIEŚCISŁOŚCI NA RYSUNKACH LUB OPISIE NALEŻY ZASIĘGAĆ OPINII PROJEKTANTA
4. ZOBOWIĄZUJE SIĘ WYKONAWCĘ DO SPRAWDZENIA WYMIARÓW NA BUDOWIE



Investor / Inwestor

AQUANET S.A.
61-492 Poznań, ul. Dolna Wilda 126

Branch / Branża

ARCHITEKTURA

Project Phase / Stadium dokumentacji

PROJEKT BUDOWLANY

Investment / adres
Nazwa inwestycji: **J.E.W. 302102_1 PUSZCZYKOWO, OBRĘB 0003 NIWKA, ARK. 12, DZ. NR 1136**
J.E.W. 302110_4 MIASTO MOSINA, OBRĘB 0001 MOSINA, ARK. 17, DZ. NR 2636/1
J.E.W. 302110_4 MIASTO MOSINA, OBRĘB 0001 MOSINA, ARK. 17, DZ. NR 928/4
J.E.W. 302110_4 MIASTO MOSINA, OBRĘB 0001 MOSINA, ARK. 17, DZ. NR 928/5
J.E.W. 302110_4 MIASTO MOSINA, OBRĘB 0001 MOSINA, ARK. 18 DZ. NR 929
J.E.W. 302110_5 MOSINA, OBRĘB 0021 SOWINIEC, ARK. 1, DZ. NR 29/13
J.E.W. 302110_5 MOSINA, OBRĘB 0021 SOWINIEC, ARK. 1, DZ. NR 27/4

Theme
Temat

DEMONTAŻ ISTNIEJĄCEGO I BUDOWA NOWEGO OGRODZENIA NA CZĘŚCI UJĘCIA WODY POZNAŃSKIEGO SYSTEMU WODOCIĄGOWEGO MOSINA-KRAJKOWO

Collaboration / Zespół projektowy :	Number of qualification Numer uprawnień	Signature / Podpis
Main designer Projektant	dr inż. arch. Roman Pilch	WP-OIA/OKK/UpB/25/2008 do projektowania bez ograniczeń w specjalności architektonicznej
Director Dyrektor	mgr inż. Julian Kaluba	68/87/Pw

Drawing content
Treść rysunku

DETAL WYPEŁNIENIA OGRODZENIA POMIĘDZY PROJEKTOWANYM A ISTNIEJĄCYM SŁUPKIEM

Project number Numer projektu	Date Data	Scale Skala	Number draught Numer rysunku
22/2022	05.2022	1: 25	A_03

Version / Wersja **" A "**

Attention ! All rights reserved. / Wszelkie prawa zastrzeżone ! Powielanie lub wykorzystywanie niezgodnie z przeznaczeniem i bez zgody B.P. I R.I. PROSYSTEM zabronione !