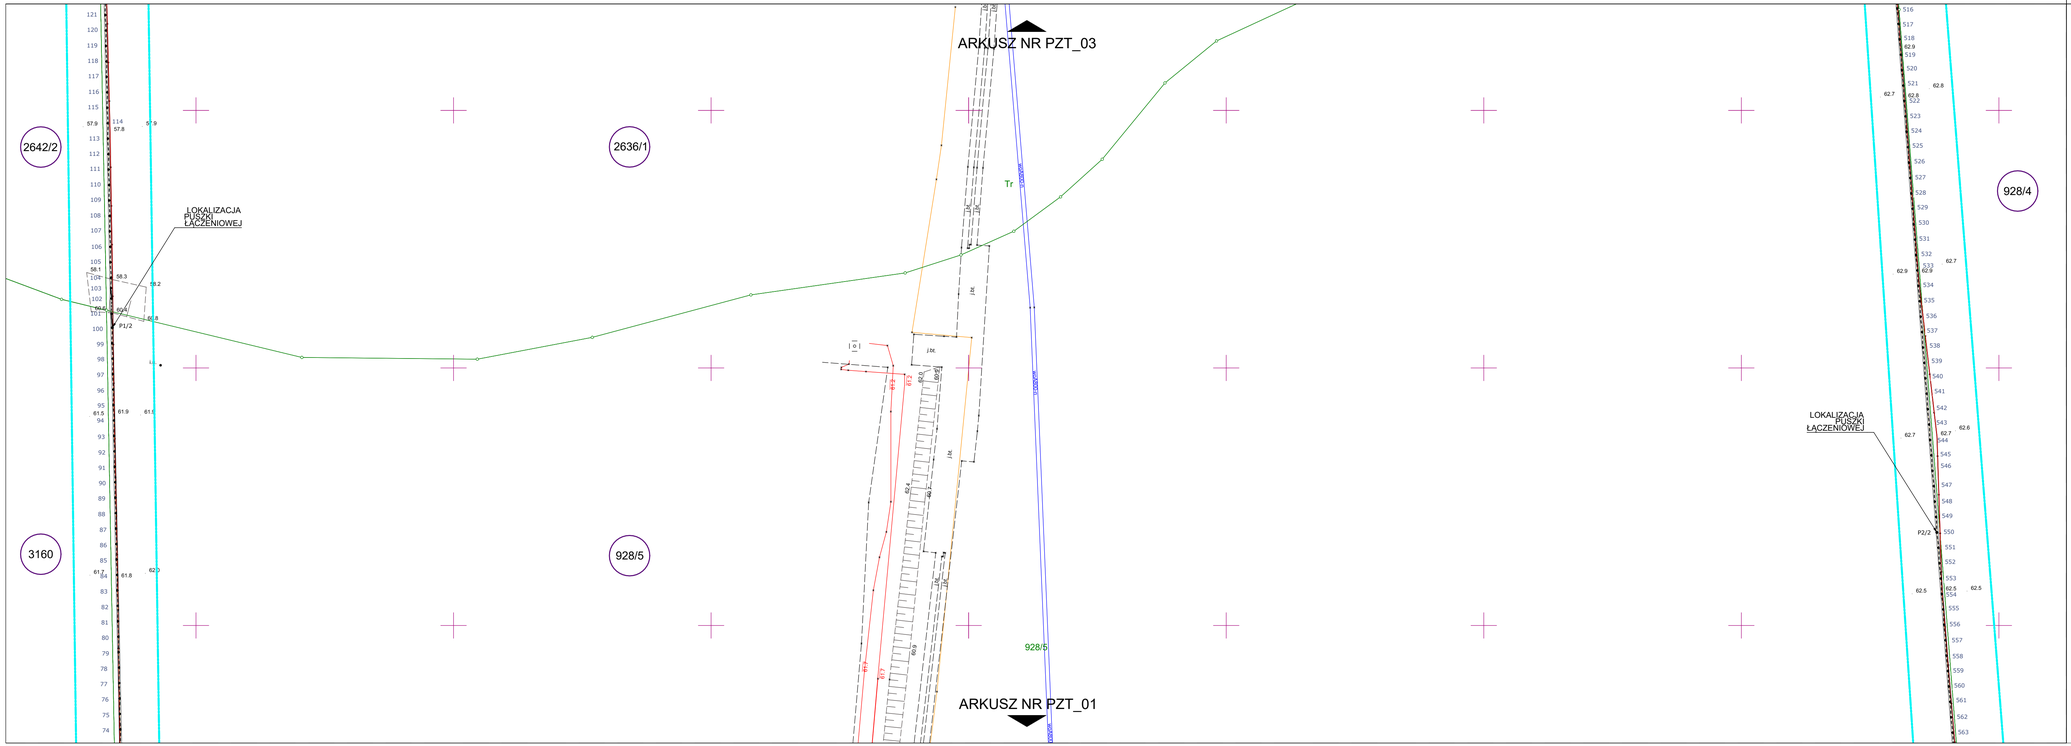

LEGENDA:

- GRANICE OPRACOWANIA
- GRANICE DZIAŁKI NR 370
- ISTNIEJĄCE OGRODZENIE
- PROJEKTOWANE OGRODZENIE Z NUMERACJĄ SŁUPKÓW
- PROJEKTOWANY FUNDAMENT POD SŁUPKI I COKÓŁ OGRODZENIA
- BRAMA WJAZDOWA
- 0001 NUMER DZIAŁKI EWIDENCYJNEJ
- SIEĆ WODOCIĄGOWA
- SIEĆ ELEKTROENERGETYCZNA
- SIEĆ TELETECHNICZNA
- ISTNIEJĄCE DRZEWA IGLASTE
- ISTNIEJĄCE DRZEWA LIŚCIASTE

PROSYSTEM
Biuro Projektów i Realizacji Inwestycji
os. Bolesława Śmiałego 30/3, 60-682 Poznań,
tel. (61) 822 95 16, fax: (61) 822 95 19
www.prosystem-poznan.pl
e-mail: i.biuro@prosystem-poznan.pl

Investor / Inwestor

AQUANET S.A.

61-492 Poznań, ul. Dolna Wilda 126

Branch / Branża: ELEKTRYCZNA

Project Phase / Etap/fun. dokumentacji: PROJEKT TECHNICZNY

Investment / adres
Nazwa Inwestycji / Nazwa...

J.EW. 302103_1 PUSZCZYKOWO, OBRĘB 0003 HIWKA, ARK. 12, DZ. NR 1138
J.EW. 302110_4 MIASTO MOSINA, OBRĘB 0001 MOSINA, ARK. 17, DZ. NR 2539/1
J.EW. 302110_4 MIASTO MOSINA, OBRĘB 0001 MOSINA, ARK. 17, DZ. NR 2284
J.EW. 302110_4 MIASTO MOSINA, OBRĘB 0001 MOSINA, ARK. 17, DZ. NR 2285
J.EW. 302110_4 MIASTO MOSINA, OBRĘB 0001 MOSINA, ARK. 18 DZ. NR 229
J.EW. 302110_5 MOSINA, OBRĘB 0021 SOWINIEC, ARK. 1, DZ. NR 2913
J.EW. 302110_5 MOSINA, OBRĘB 0021 SOWINIEC, ARK. 1, DZ. NR 2716

Theme / Temat:

DEMONTAŻ ISTNIEJĄCEGO I BUDOWA NOWEGO OGRODZENIA NA CZĘŚCI UJĘCIA WODY POZNAŃSKIEGO SYSTEMU WODOCIĄGOWEGO MOSINA-KRAJKOWO

Collaboration / Zespół projektowy :		Number of qualification / Numer uprawnień	Signature / Podpis
Main designer / Projektant	mgr inż. Stanisław Olszewski	3/98/Pw	
Director / Dyrektor	mgr inż. Julian Kałuba	68/87/Pw	

Drawing content / Treść rysunku:

PROJEKT ZAGOSPODAROWANIA TERENU

Project number / Numer projektu	Date / Data	Scale / Skala	Number drawght / Numer rysunku
22/2022	05.2022	1: 500	PZT_02

Version / Wersja: A

Attention ! All rights reserved. / Wszelkie prawa zastrzeżone ! Powielanie lub wykorzystywanie niezgodnie z przeznaczeniem i bez zgody B.P. i R.I. PROSYSTEM zabronione !