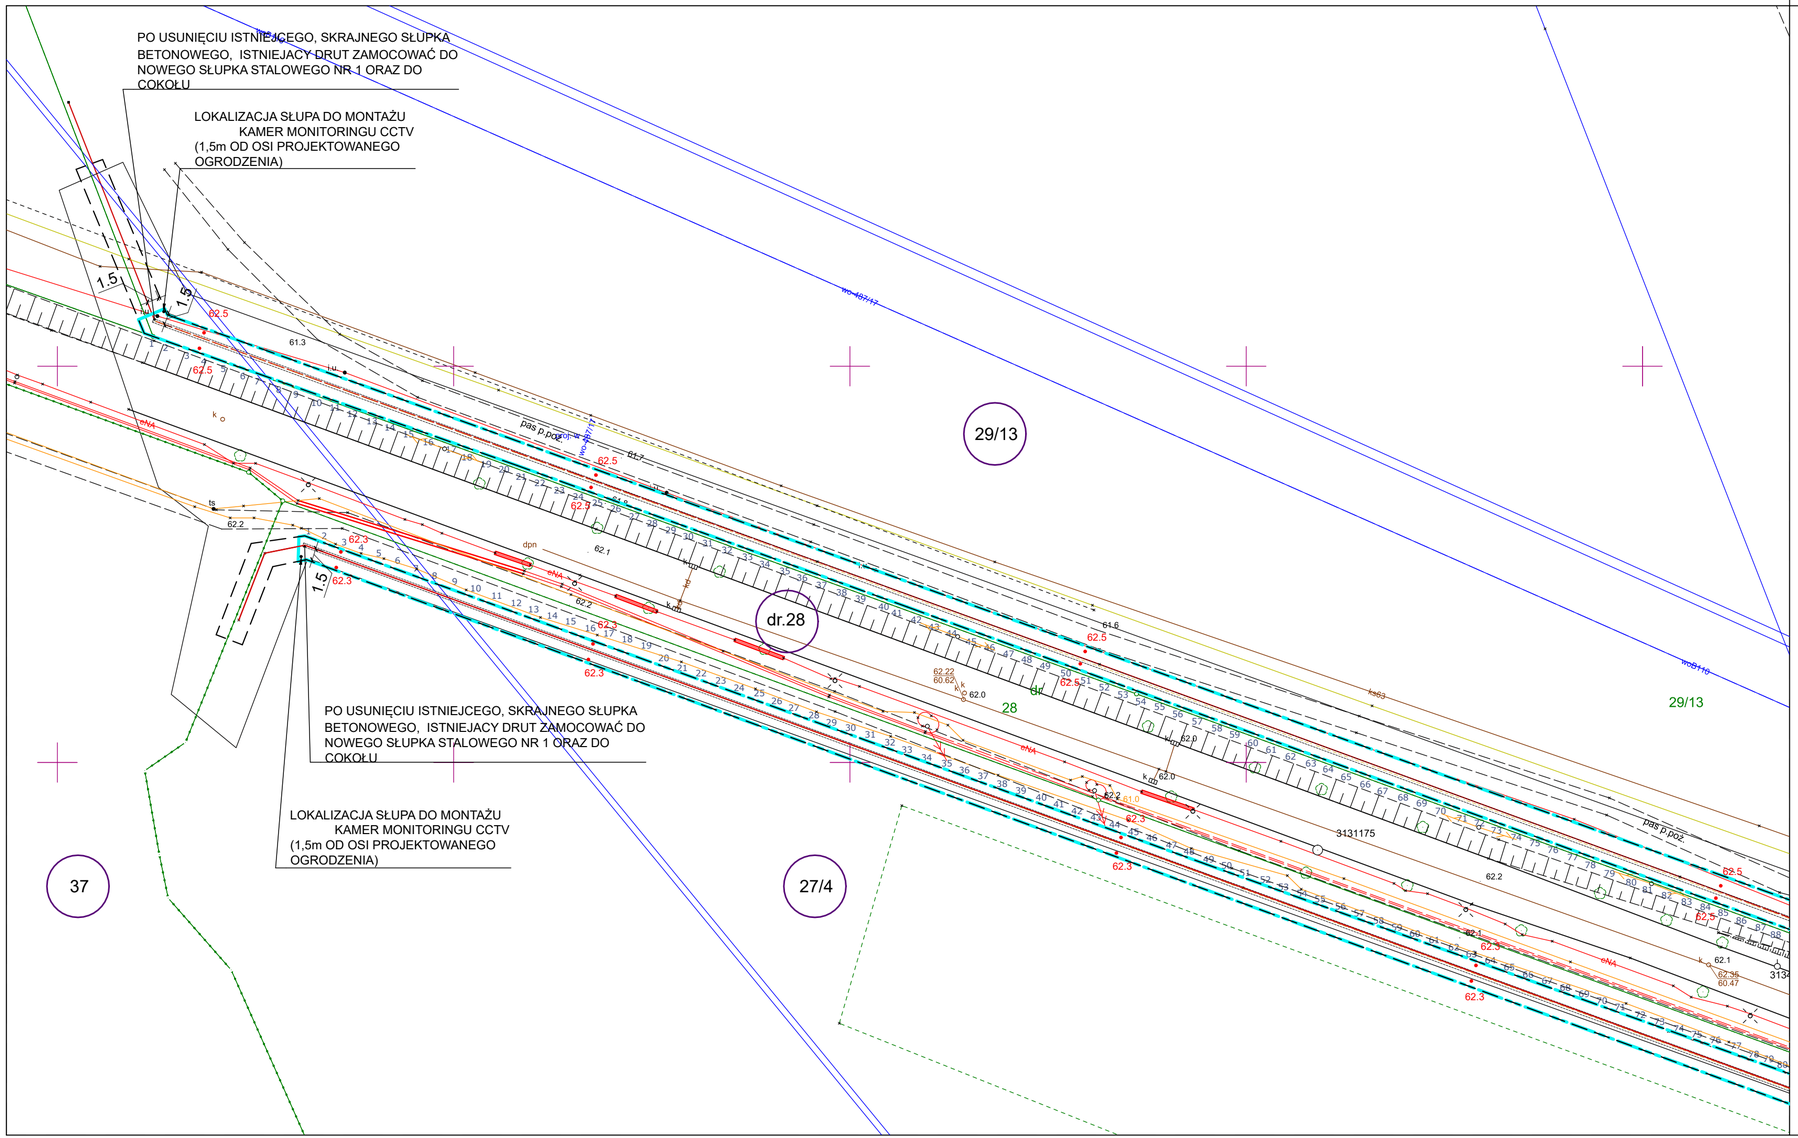

LEGENDA:

- ZASIĘG AKTUALIZACJI MAPY DO CELÓW PROJEKTOWYCH
- GRANICE OPRACOWANIA
- GRANICE DZIAŁKI NR 370
- ISTNIEJĄCE OGRODZENIE
- PROJEKTOWANE OGRODZENIE Z NUMERACJĄ SŁUPKÓW
- ZASIĘG PROJ. FUNDAMENTU POD SŁUPKI I COKÓŁ OGRODZENIA
- BRAMA WJAZDOWA
- 928/5 NUMER DZIAŁKI EWIDENCYJNEJ
- SIEĆ WODOCIĄGOWA
- SIEĆ ELEKTROENERGETYCZNA
- SIEĆ TELETECHNICZNA
- ISTNIEJĄCE DRZEWA IGLASTE
- ISTNIEJĄCE DRZEWA LIŚCIASTE
- 58.5 PROJEKTOWANA RZĘDNA TERENU

SCHEMAT ARKUSZY:

ARKUSZ NR. PZT_06

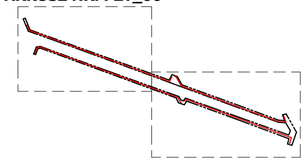

ARKUSZ NR. PZT_07

PROSYSTEM
Biuro Projektów i Realizacji Inwestycji

os. Bolesława Śmiałego 30/75, 60-682 Poznań,
tel: (61) 622 95 18, fax: (61) 622 95 19
www.prosystem-poznan.pl
e-mail : biuro@prosystem-poznan.pl

Investor / Inwestor

AQUANET S.A.

61-492 Poznań, ul. Dolna Wilda 126

Branch / Branża	Project Phase / Stadium dokumentacji
ARCHITEKTURA	**PROJEKT BUDOWLANY**

Investment / addres
Nazwa inwestycji / adres

J.EW. 302102_1 PUSZCZYKOWO, OBRĘB 0003 NIWKA, ARK. 12, DZ. NR 1136
J.EW. 302110_4 MIASTO MOSINA, OBRĘB 0001 MOSINA, ARK. 17, DZ. NR 2636/1
J.EW. 302110_4 MIASTO MOSINA, OBRĘB 0001 MOSINA, ARK. 17, DZ. NR 928/4
J.EW. 302110_4 MIASTO MOSINA, OBRĘB 0001 MOSINA, ARK. 17, DZ. NR 928/5
J.EW. 302110_4 MIASTO MOSINA, OBRĘB 0001 MOSINA, ARK. 18 DZ. NR 929
J.EW. 302110_5 MOSINA, OBRĘB 0021 SOWINIEC, ARK. 1, DZ. NR 29/13
J.EW. 302110_5 MOSINA, OBRĘB 0021 SOWINIEC, ARK. 1, DZ. NR 27/4

Theme
Temat

DEMONTAŻ ISTNIEJĄCEGO I BUDOWA NOWEGO OGRODZENIA NA CZĘŚCI UJĘCIA WODY POZNAŃSKIEGO SYSTEMU WODOCIĄGOWEGO MOSINA-KRAJNOWO

Collaboration / Zespół projektowy :		Number of qualification Numer uprawnień	Signature / Podpis
Main designer Projektant	**dr inż. arch. Roman Pilch**	WKP/0227/POOK/08 *do projektowania bez ograniczeń w specjalności konstrukcyjno-budowlanej*	
Director Dyrektor	**mgr inż. Julian Kaluba**	**68/87/Pw**	

Drawning content
Treść rysunku

PROJEKT ZAGOSPODAROWANIA TERENU

Project number Numer projektu	Date Data	Scale Skala	Number draught Numer rysunku
22/2022	05.2022	1: 500	PZT_06

Version / Wersja // A //

Attention ! All rights reserved. / Wszelkie prawa zastrzeżone ! Powielanie lub wykorzystywanie niezgodnie z przeznaczeniem i bez zgody B.P. i R.I. PROSYSTEM zabronione !