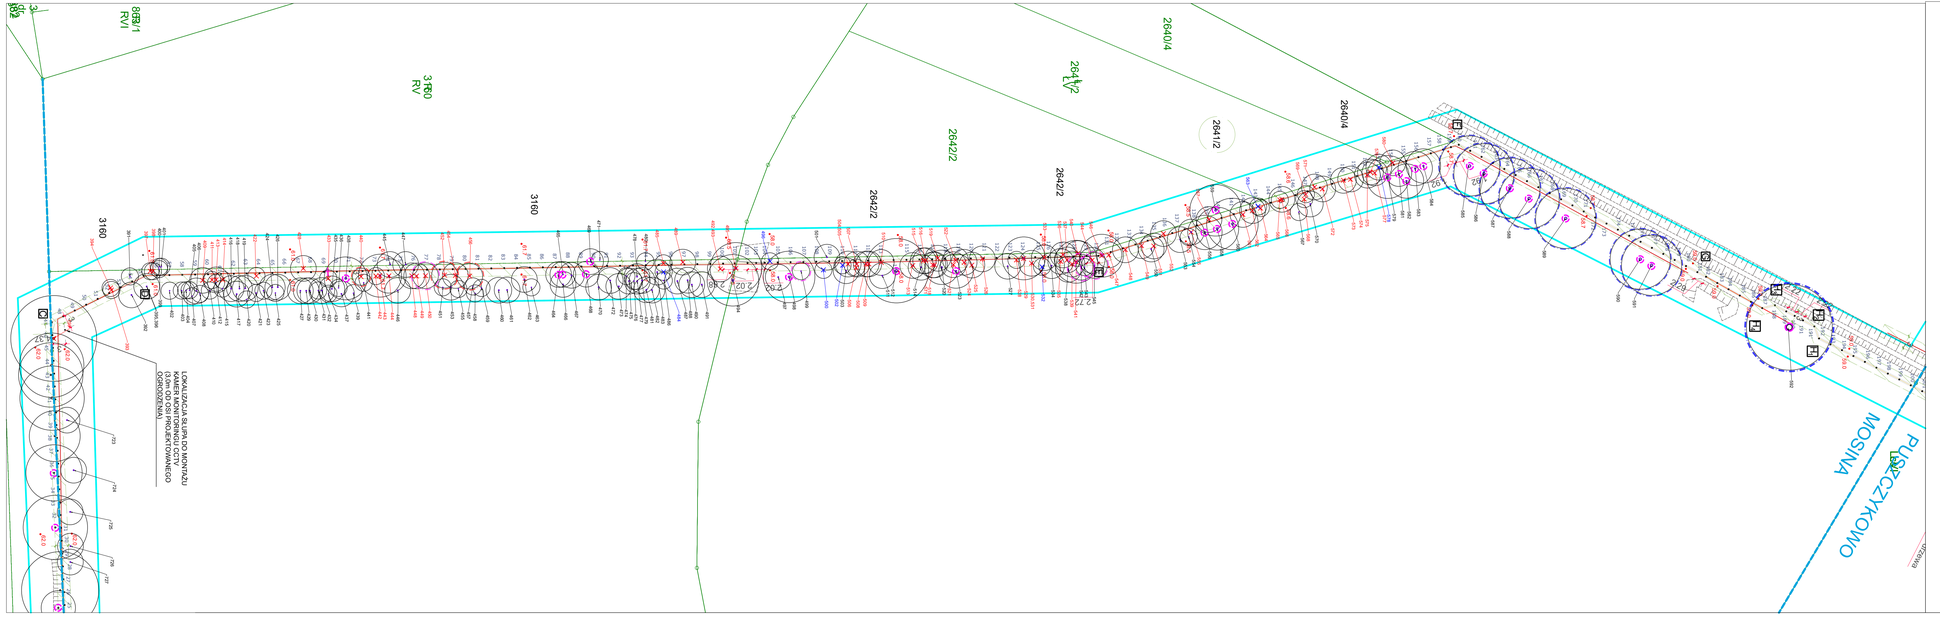

Branża zieleń - gospodarka drzewostanem

- Drzewo istniejące do zachowania i zabezpieczenia
- Krzewy istniejące do zachowania i zabezpieczenia
- Drzewo istniejące do usunięcia wymagające administracyjnej zgody na usunięcie
- Krzewy istniejące do usunięcia wymagające administracyjnej zgody na usunięcie
- Drzewo istniejące do usunięcia NIE wymagające administracyjnej zgody na usunięcie
- Krzewy istniejące do usunięcia NIE wymagające administracyjnej zgody na usunięcie
- Brak drzewa w terenie
- Drzewo suche - Pień i korona
- Drzewo w złej kondycji zdrowotnej
- Drzewo o dużej wartości przyrodniczej lub historycznej

LEGENDA:

- GRANICE OPRACOWANIA
- PAS ROBOCZY SZER. 3,0m
- GRANICE DZIAŁKI NR 370
- ISTNIEJĄCE OGRODZENIE
- PROJEKTOWANE OGRODZENIE Z NUMERACJĄ SŁUPKÓW
- ZASIĘG PROJ. FUNDAMENTU POD SŁUPKI I COKÓŁ OGRODZENIA
- BRAMA WJAZDOWA
- 928/5 DZIAŁKI INWESTYCJI
- 1190/4 DZIAŁKI CZASOWEGO ZAJĘCIA NA CZAS REALIZACJI ROBÓT

SCHEMAT ARKUSZY:

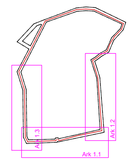

PROSYSTEM
Biuro Projektów i Realizacji Inwestycji
ul. Bolesława Śmiałego 30/73, 60-682 Poznań,
tel. (61) 622 85 18, fax. (61) 622 85 19
www.prosystem-poznan.pl
e-mail: biuro@prosystem-poznan.pl

Inwestor / Inwestor

AQUANET S.A.
61-492 Poznań, ul. Dolna Wilda 126

Branch / Branża	Project Phase / Etap/rodz. dokumentacji
ZIELEŃ	**PROJEKT BUDOWLANY**

Investment / address
Nazwa inwestycji / adres

J.EW. 302102_1 PUSZCZYKOWO, OBRĘB 0003 NIWKA, ARK. 12, DZ. NR 1136
J.EW. 302110_4 MIASTO MOSINA, OBRĘB 0001 MOSINA, ARK. 17, DZ. NR 2636/1
J.EW. 302110_4 MIASTO MOSINA, OBRĘB 0001 MOSINA, ARK. 17, DZ. NR 928/4
J.EW. 302110_4 MIASTO MOSINA, OBRĘB 0001 MOSINA, ARK. 17, DZ. NR 928/5
J.EW. 302110_4 MIASTO MOSINA, OBRĘB 0001 MOSINA, ARK. 18 DZ. NR 929
J.EW. 302110_5 MOSINA, OBRĘB 0021 SOWINIEC, ARK. 1, DZ. NR 29/13
J.EW. 302110_5 MOSINA, OBRĘB 0021 SOWINIEC; ARK. 1, DZ. NR 27/4

Theme / Temat

DEMONTAŻ ISTNIEJĄCEGO I BUDOWA NOWEGO OGRODZENIA NA CZĘŚCI UJĘCIA WODY POZNAŃSKIEGO SYSTEMU WODOCIĄGOWEGO MOSINA-KRAJNOWO

Collaboration / Zespół projektowy -		Number of qualification / Numer uprawnień	Signature / Podpis
Main designer / Projektant	**dr inż. arch. Roman Pilch**	WP-OIA/OKK/Up/8/25/2008 do projektowania bez ograniczeń w specjalności architektonicznej	
Director / Dyrektor	**mgr inż. Julian Kaluba**	**68/87/Pw**	
Main designer / Projektant branża zieleń	**mgr inż. Przemysław Turniak**		

Drawing content / Treść rysunku

GOSPODARKA DRZEWOSTANEM

Project number / Numer projektu	Date / Data	Scale / Skala	Number drawing / Numer rysunku
22/2022	12.2023	1: 500	Ark 1.3

Version / Wersja "A"

Attention ! All rights reserved. / Wszelkie prawa zastrzeżone ! Powielanie lub wykorzystywanie niezgodnie z przeznaczeniem i bez zgody B.P. i R.I. PROSYSTEM zabronione !