


# SCHEMAT UKŁADU DWÓCH BIOREAKTORÓW – OBIEKT NR 10.3 I 10.4

- KDO – komora denitryfikacji osadu
- KDP – komora defosfatacji
- KD – komora denitryfikacji
- SP – strefa przejściowa
- ST – komora nityfikacji
- SN – strefa niedotleniona

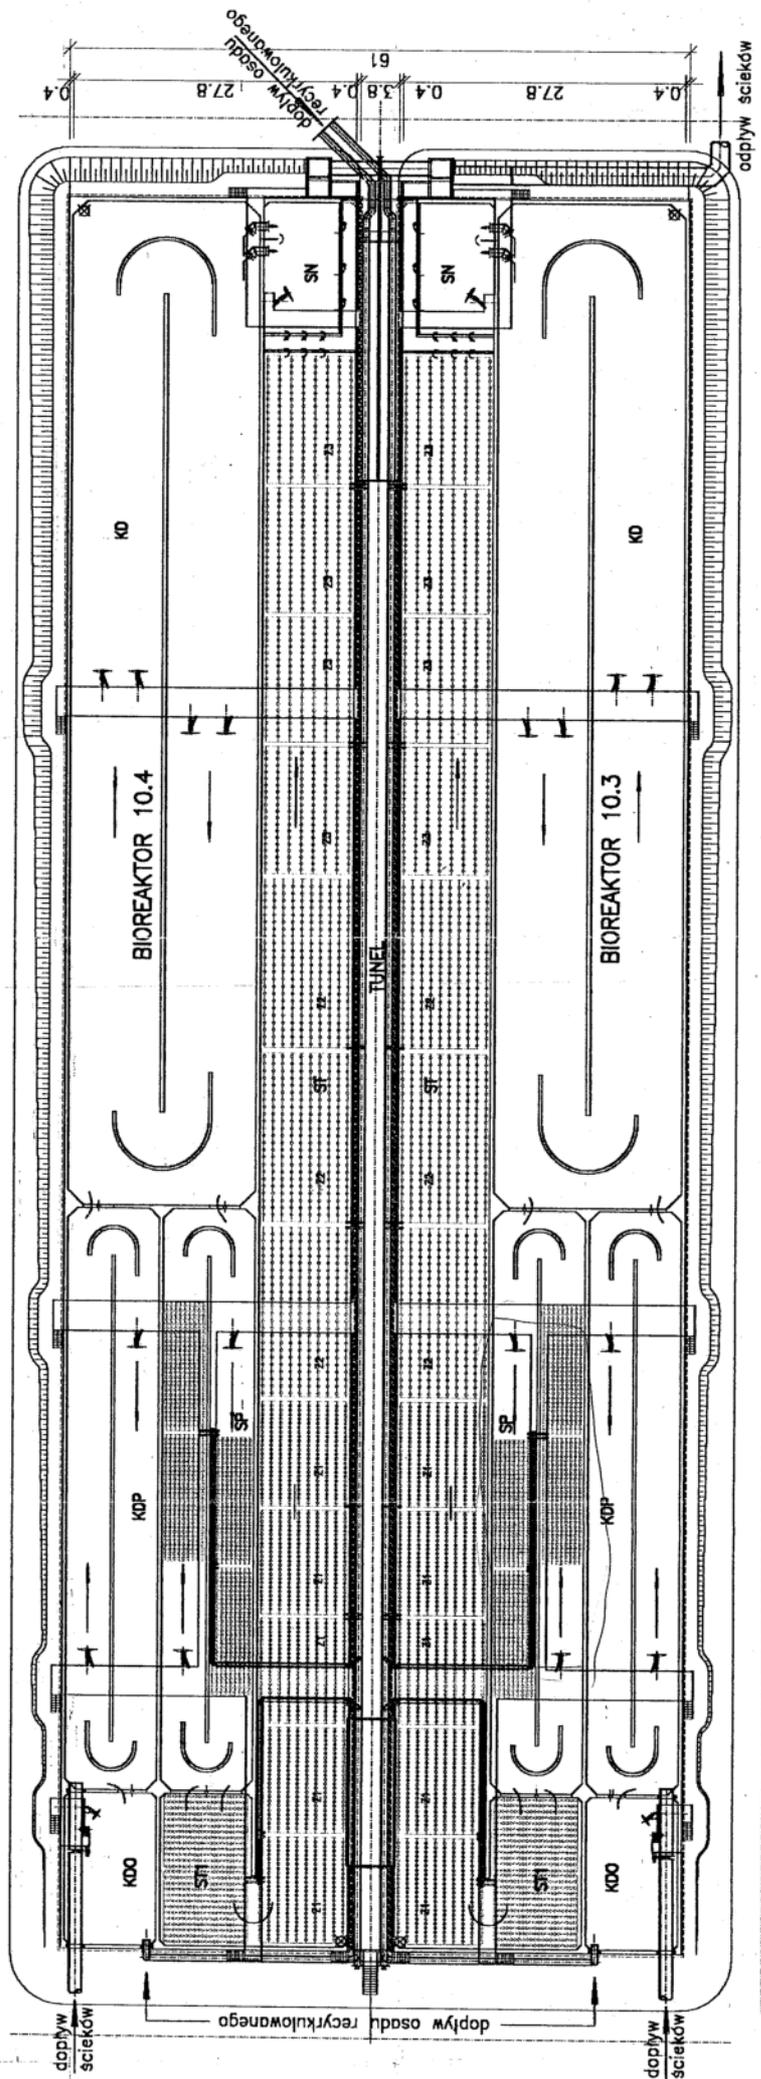

0.4 15 0.3 58 174.4 100 0.4  
wymiary w [m]